

REGIONE MOLISE

Assessorato Regionale all'Urbanistica
SETTORE GESTIONE URBANISTICA

Approvato con deliberazione del C.R./G.R.

n° 1294 del 20.09.95

COLLE D'ANCHISE

REGIONE MOLISE

SETTORE GESTIONE URBANISTICA

Ufficio P.R.L., P.R.G., P. di F., R.E., P.R., Progetti
esecutivi in variante, Interventi Statali.

Parere n. 42 del 23.5.1996 e
n° 19 del 6.12.1995

Il Responsabile del Settore
F.to DI GREZIA

Copia conforme per uso amministrativo
Resp. Sezione amministrativa

IL RESPONSABILE

Paulorri

PROGETTO DI VARIANTE AL PROGRAMMA DI FABBRICAZIONE
Campobasso, li 27 SET 1996




COMUNE DI COLLE D'ANCHISE
Campobasso

Il progetto è stato esaminato dalla
Commissione Finanza Contro Locali
del 27.2.96. Ver. le n. 10

ASSESSORATO ALL'URBANISTICA
Settore Beni Ambientali

106 al parere espresso con
del 18 MAG 1996

Decisione con parere FAVOREVOLE

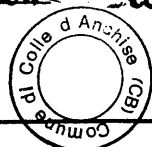

IL SEGRETARIO
Dr. Giuseppe Murgolo

Comitato Beni Ambientali ai sensi
del D.P.R. n. 618/77 art. 22 e succ.
mod.







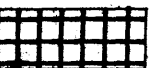
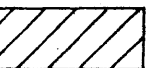
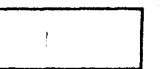
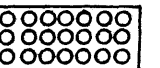

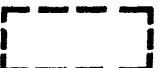
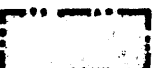
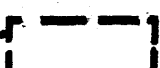
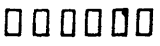
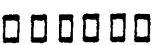
IL PRESIDENTE DEL C.B.A.


DATA: 22 GIU. 1996 TAVOLA N° 4A

ELABORATO:
ZONIZZAZIONE VARIANTE P.di F.
(All. n°1)

AGG. RAPP. 1:2000

LEGENDA

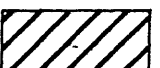	LIMITE DI ZONA
	A CONSERVAZIONE RESTAURO E RISAN.
	VINCOLO ARCHEOLOGICO
	B COMPLETAMENTO E PARZIALE RIST.
	B ₁ COMPLETAMENTO
	C ESPANSIONE
	D INSEDIAMENTO PRODUTTIVO
	D ₁ ARTIGIANALE E/O COMMERCIALE
	E AGRICOLA
	F ATTREZZ. E IMP. DI INT. GEN.
	LIMITE RISPETTO CIMITERIALE
	LIMITE RIDOTTO RISPETTO CIMITER.
	LIMITE AMPLIAMENTO CIMITERIALE
	LIMITE DI INEDIFICABILITA'
VIABILITA'	
	VIAB. ESIST. DA RETT. E/O POTEN.
	VIABILITA' DI PROGETTO

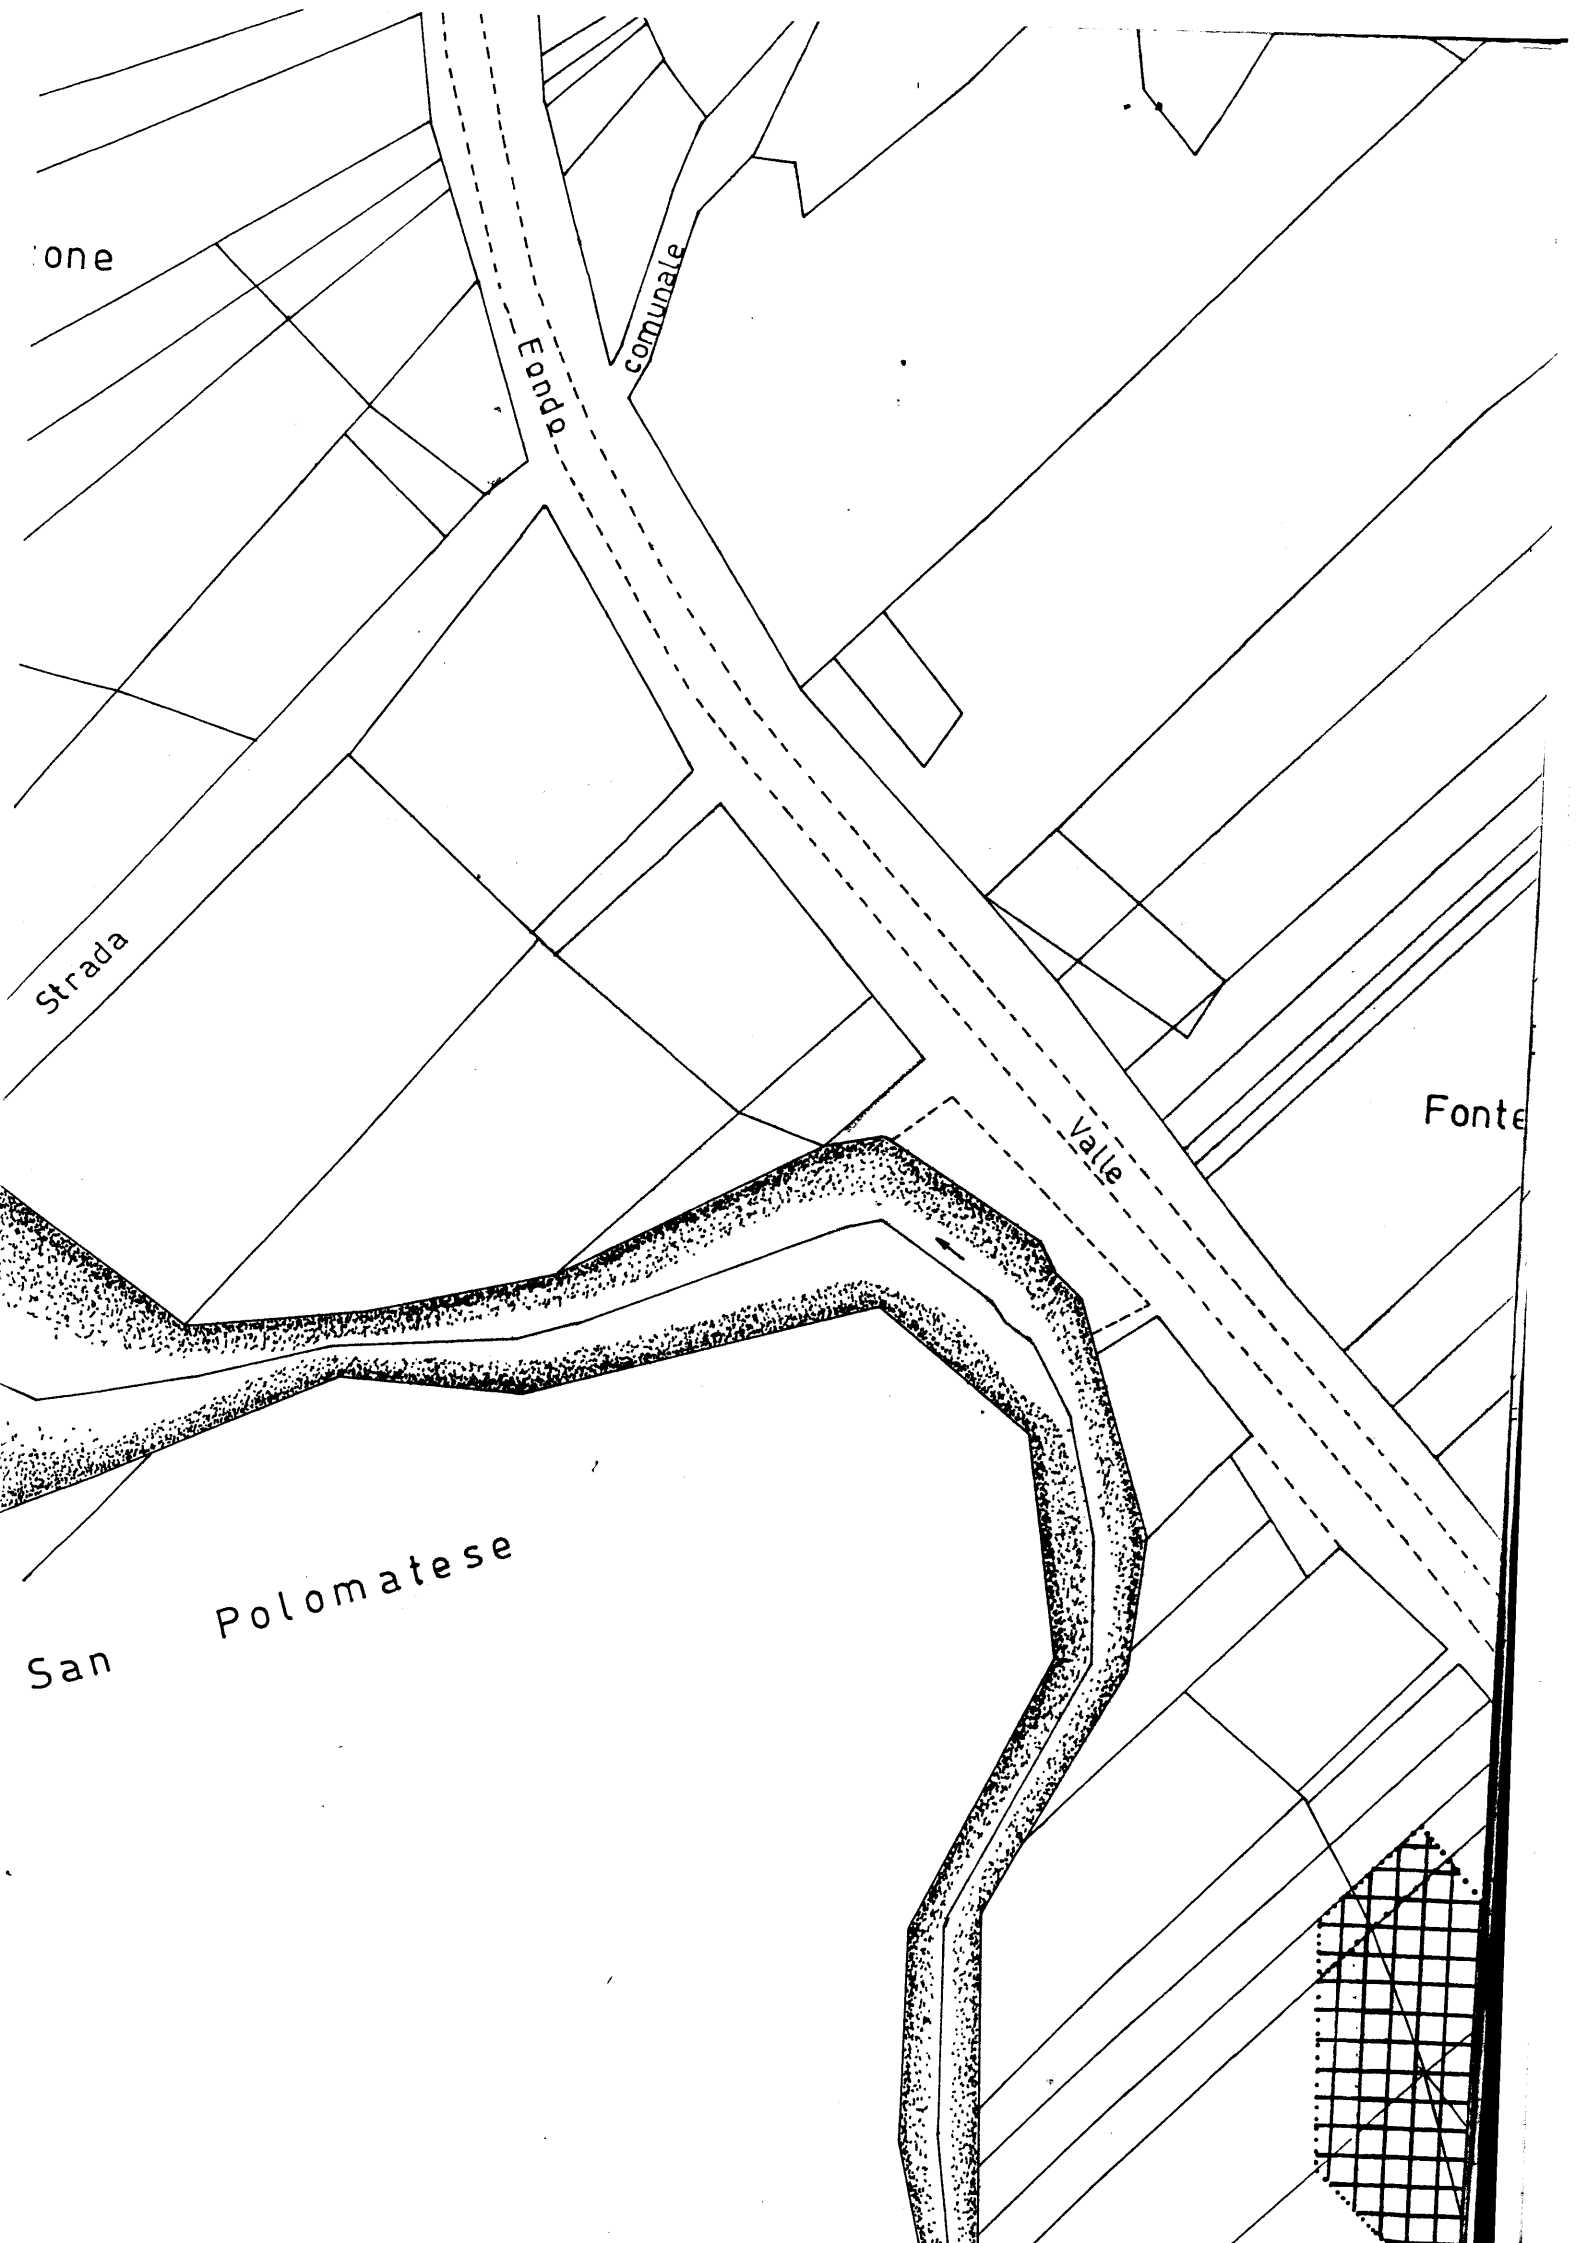

one

Strada

Eondo


comunale

Valle

Fonte

San

Polomatese

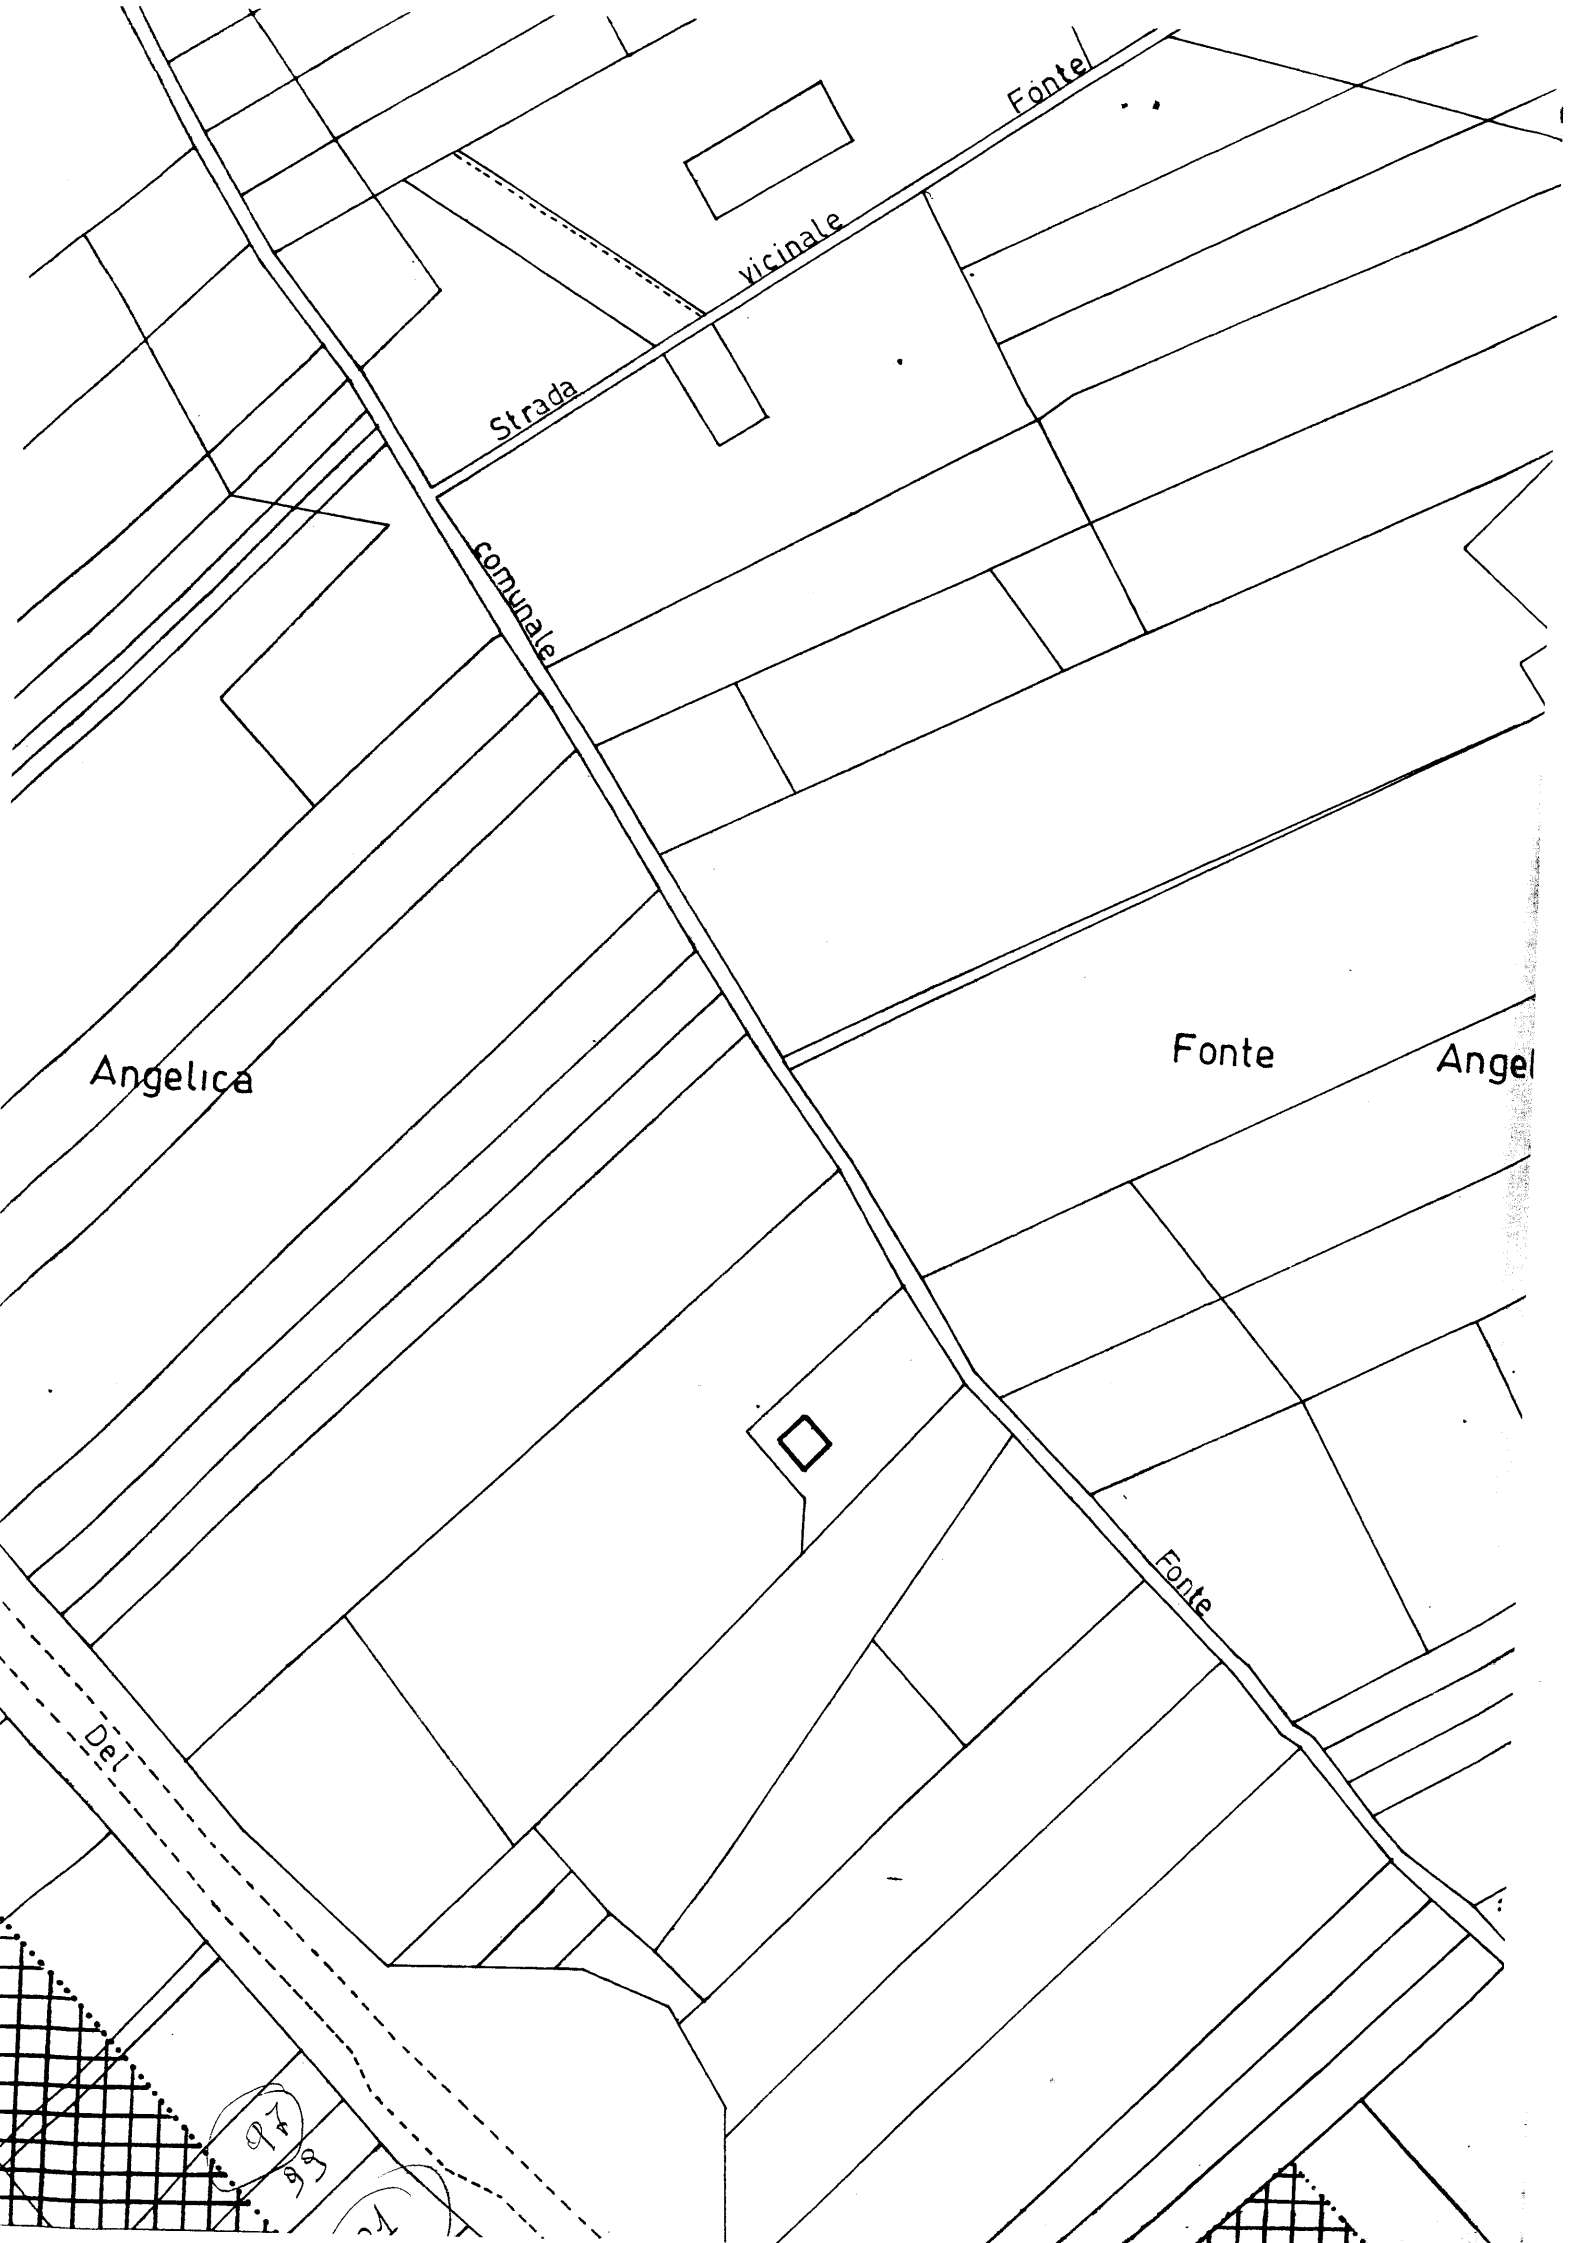

Strada

vicinale

Fonte

comunale

Angelica


Fonte

Angel


Fonte

Del

97
98

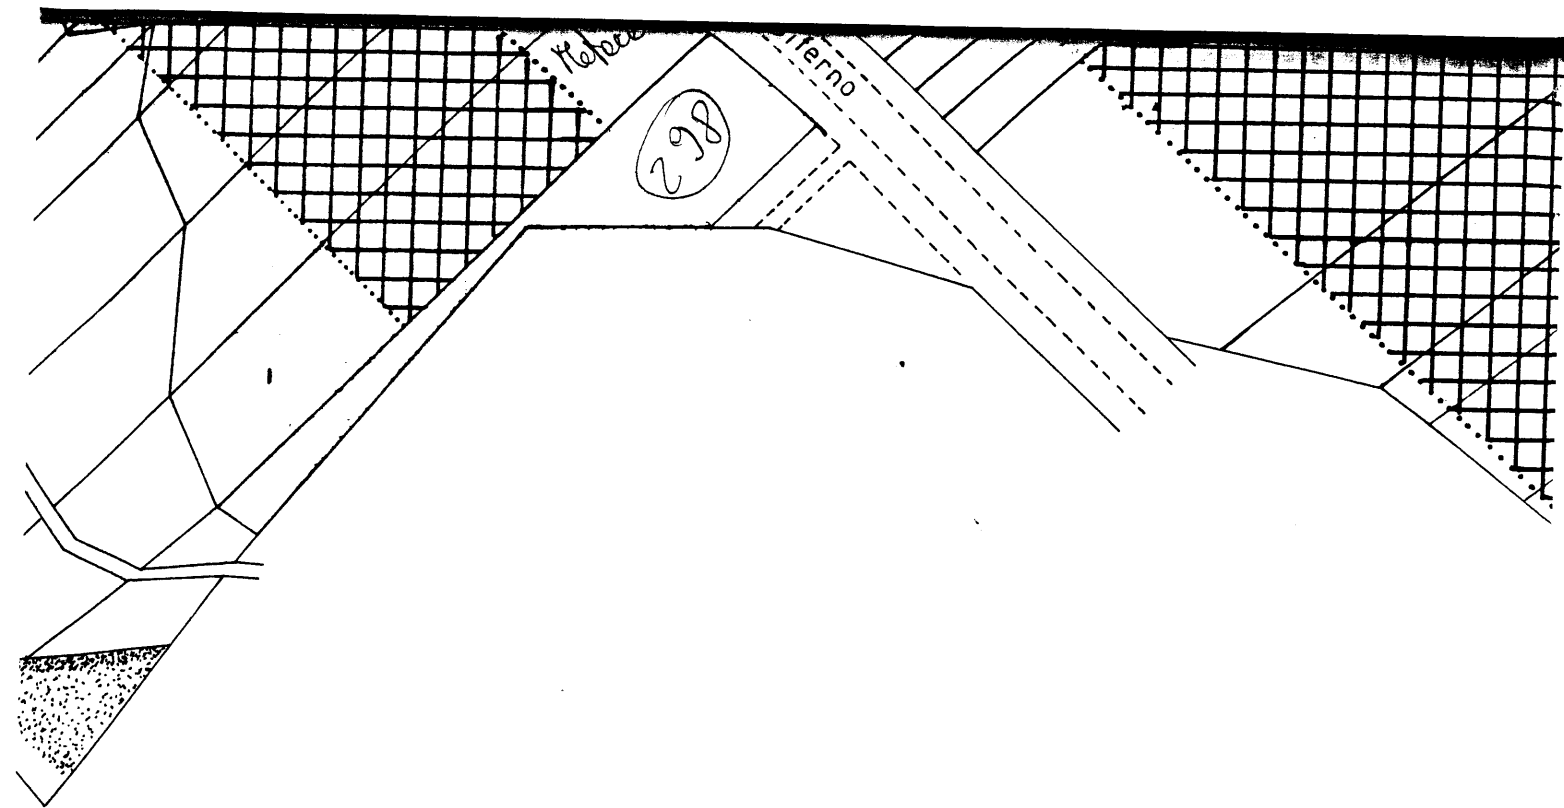

d i

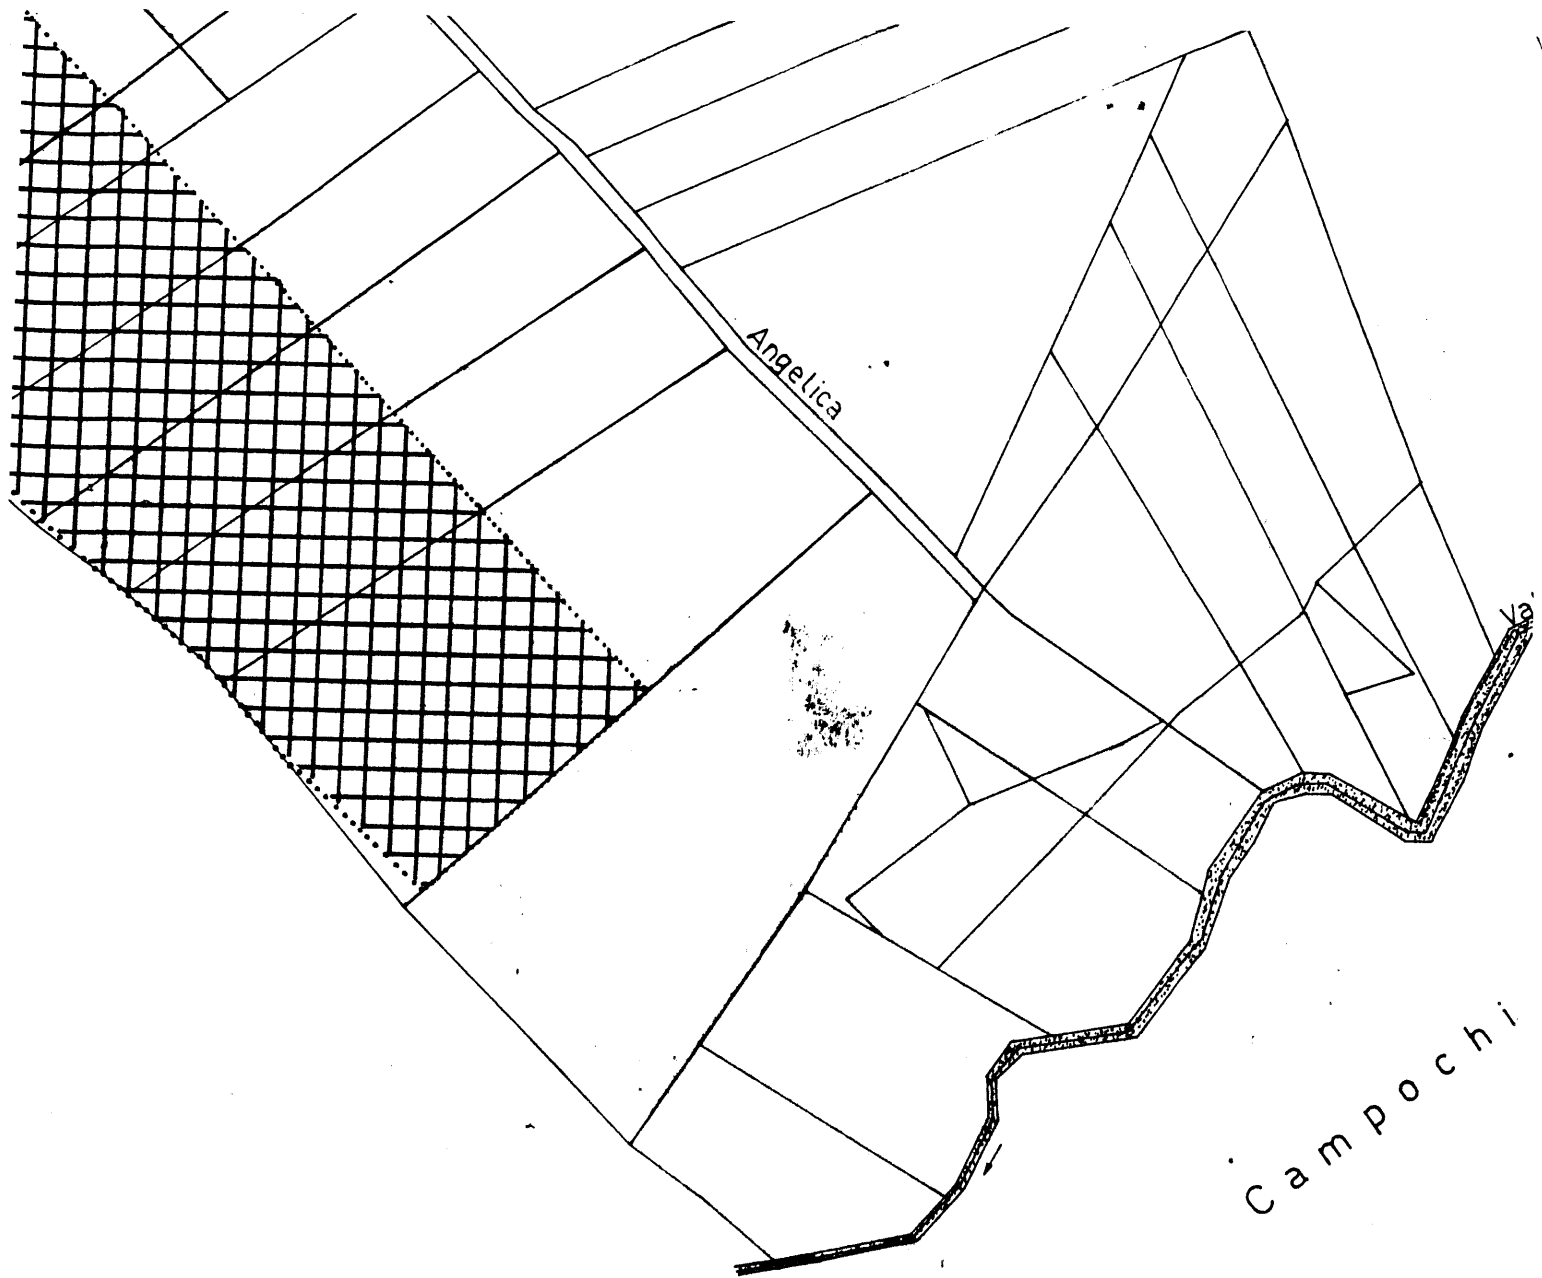

Angelica

Camposchi